


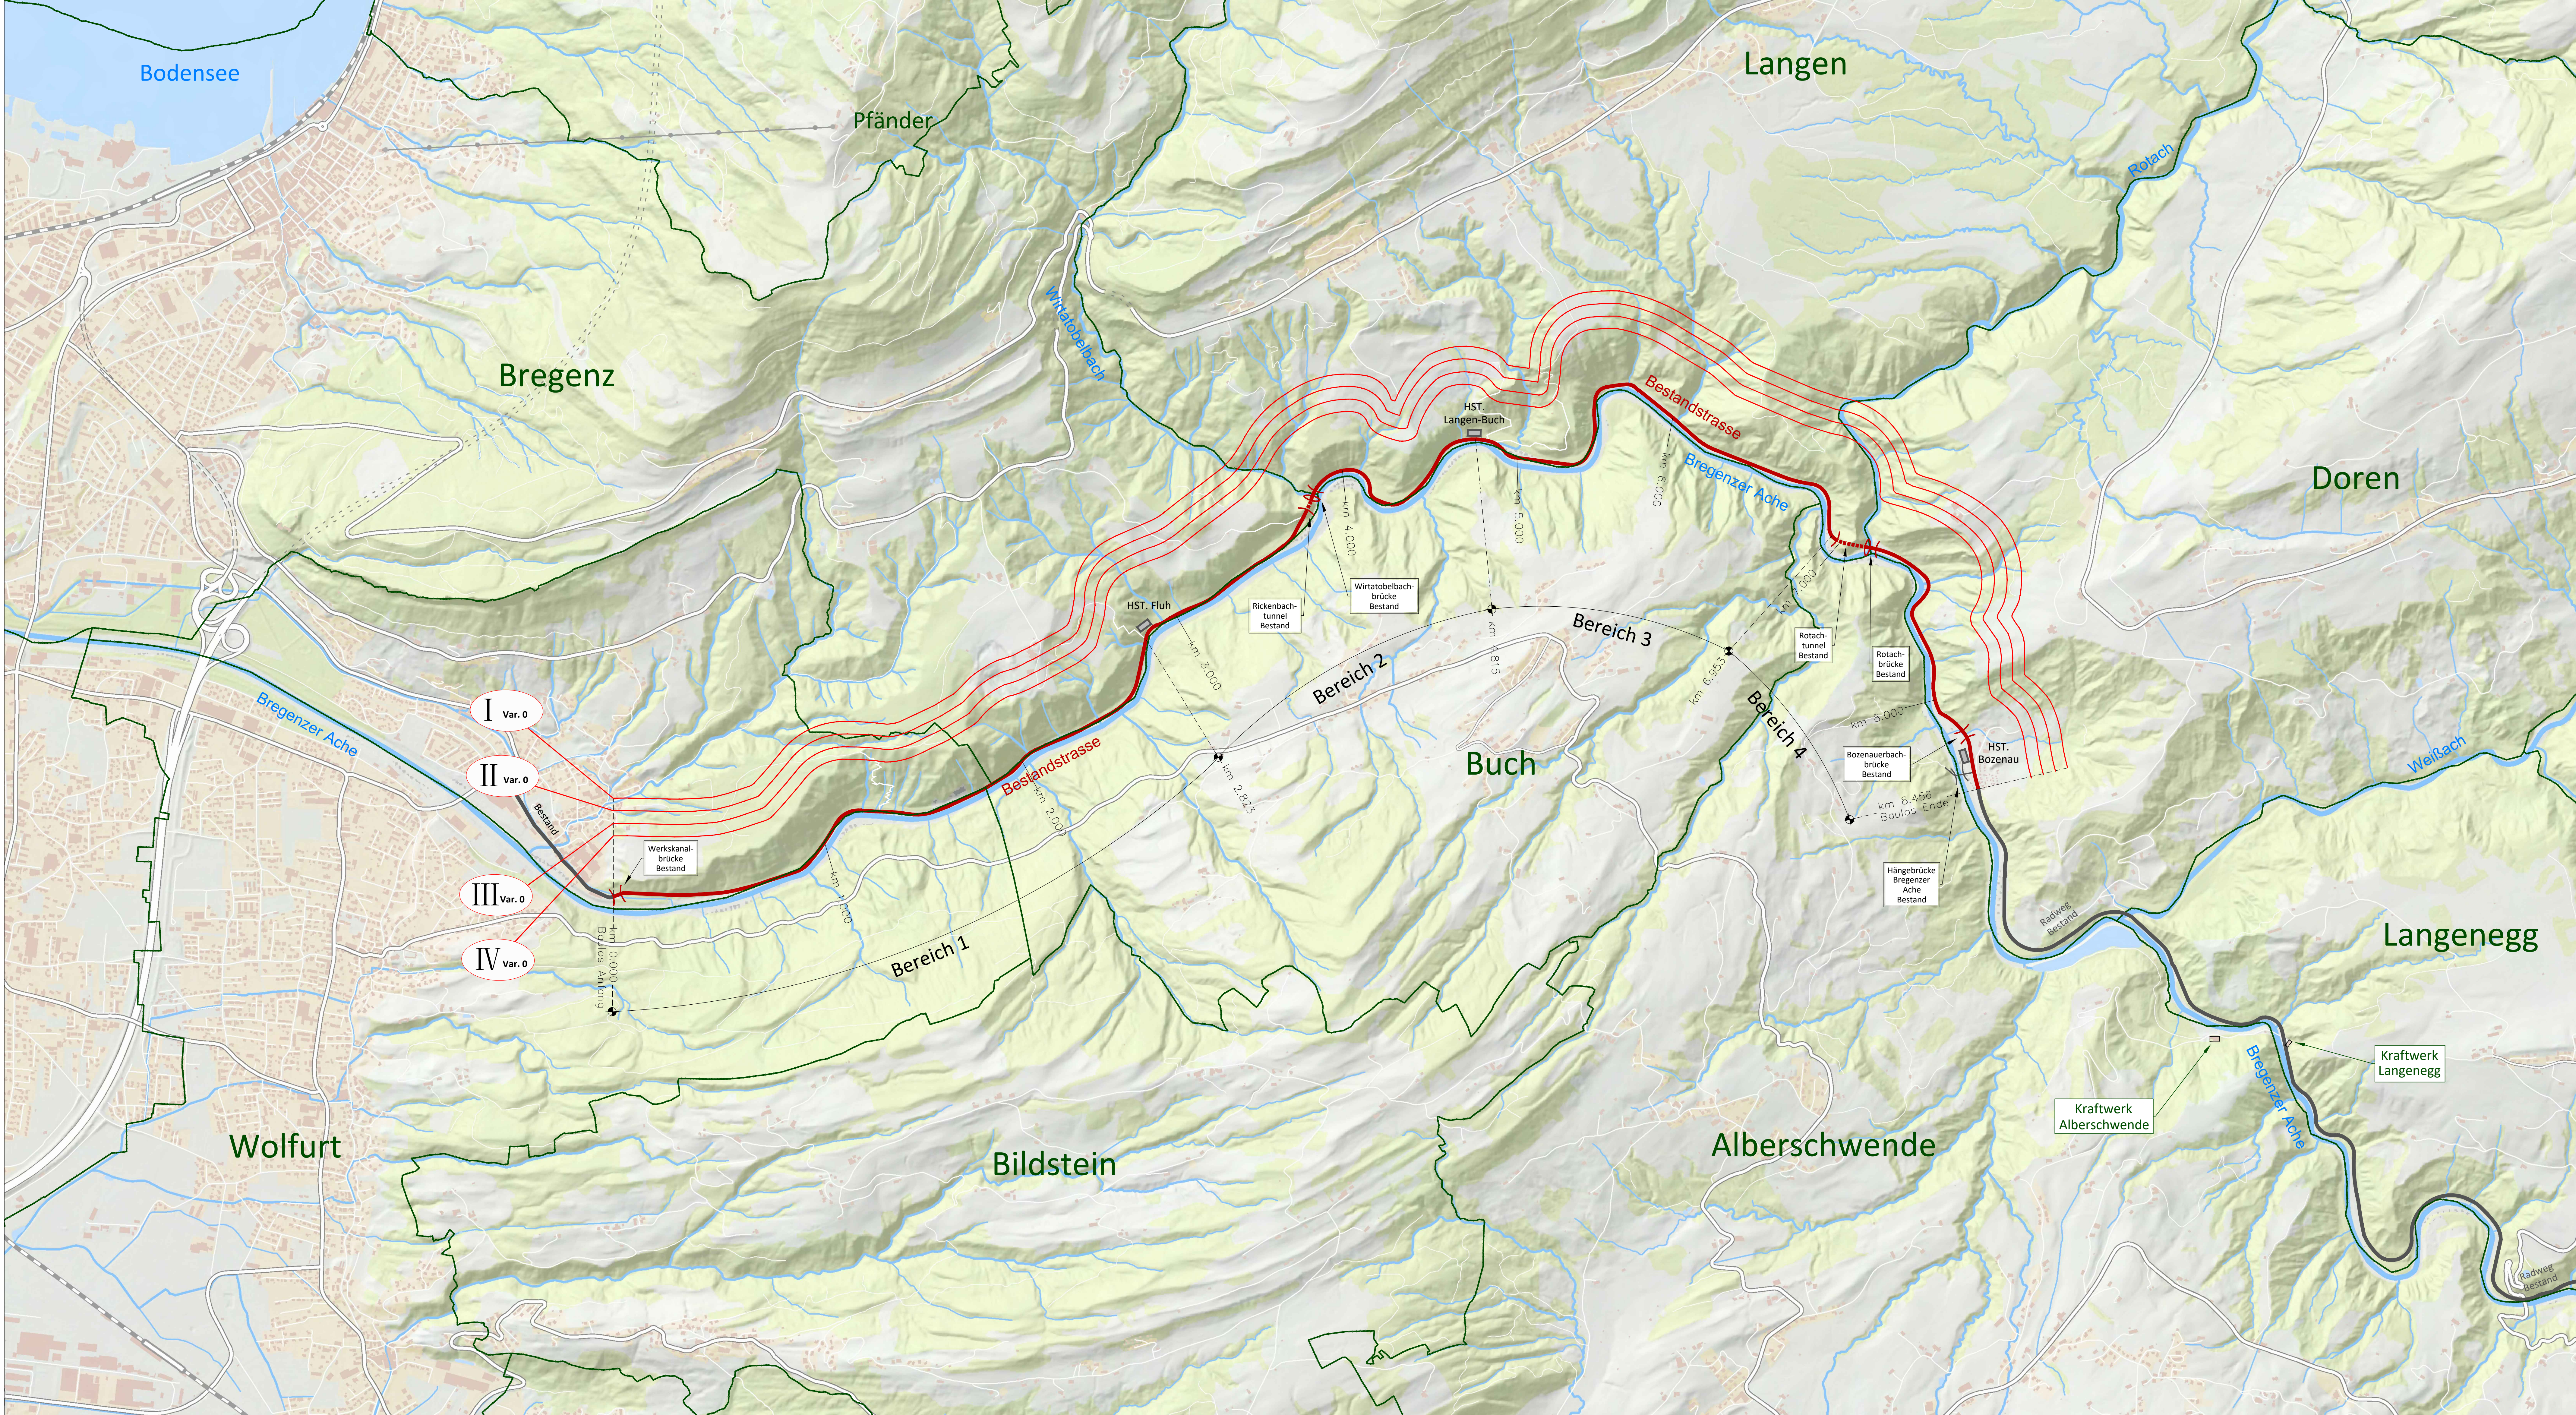

Machbarkeitsstudie

Bregenzerachtal
Geh- und Radweg
Doren - Kennelbach

Situation
Variante 0 - keine Maßnahmen

M = 1:10 000 Bregenz, im Juli 2021 Plan Nr. 20.008/01

LEGENDE:


- Gemeindegrenzen
- Bestandstrasse
- Tunnel
- Brücke
- Gewässer
- Haltestelle Bregenzerwaldbahn
- Kilometrierung

Intensität der Baumaßnahmen:

- sehr umfangreich
- umfangreich
- mittel
- gering
- keine

Maßnahmenband:

- I ... Schutzmaßnahmen gegen Steinschlag und Rutschungen
- II ... Sanierung, Neubau Kunstbauten bergseitig
- III ... Maßnahmen Radweg
- IV ... Sanierung, Neubau Kunstbauten talseitig

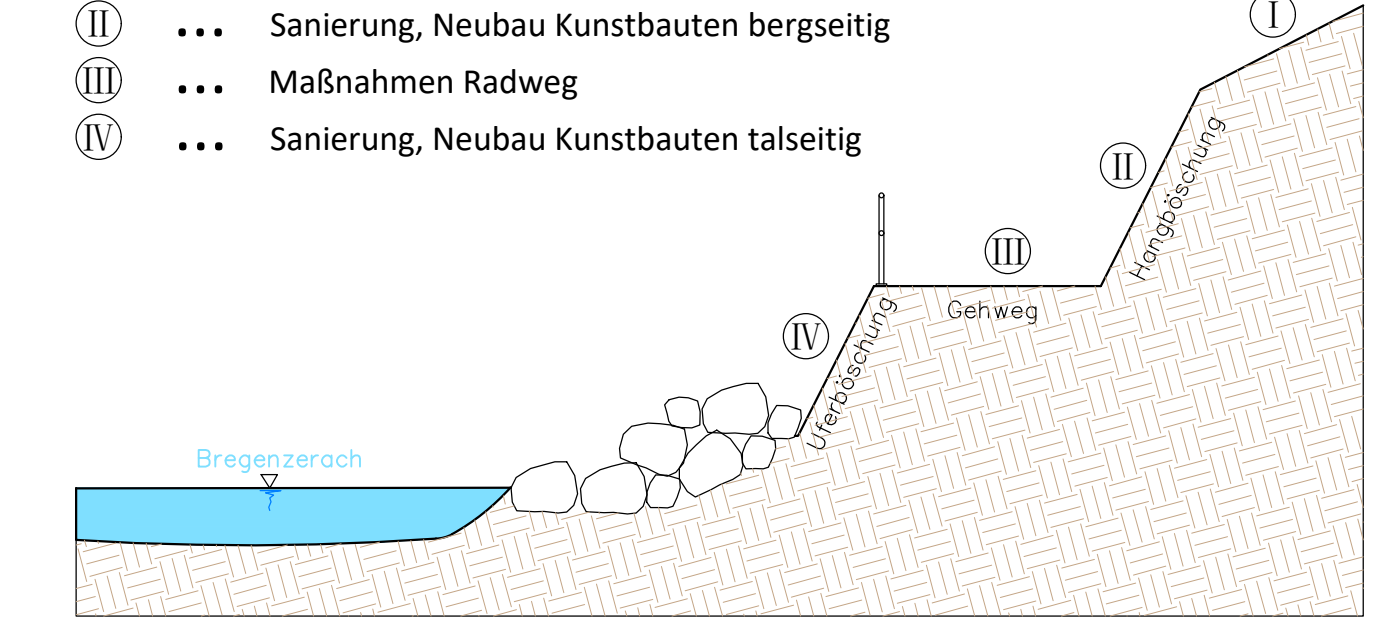

Regionaleentwicklung Bregenzerwald GmbH
Gerbe 1135
6863 Egg

Machbarkeitsstudie

Bregenzerachtal
Geh- und Radweg
Doren - Kennelbach

Situation
Variante 0 - keine Maßnahmen

M = 1: 10 000

Bregenz, im Juli 2021
Plan Nr. 20.008/01